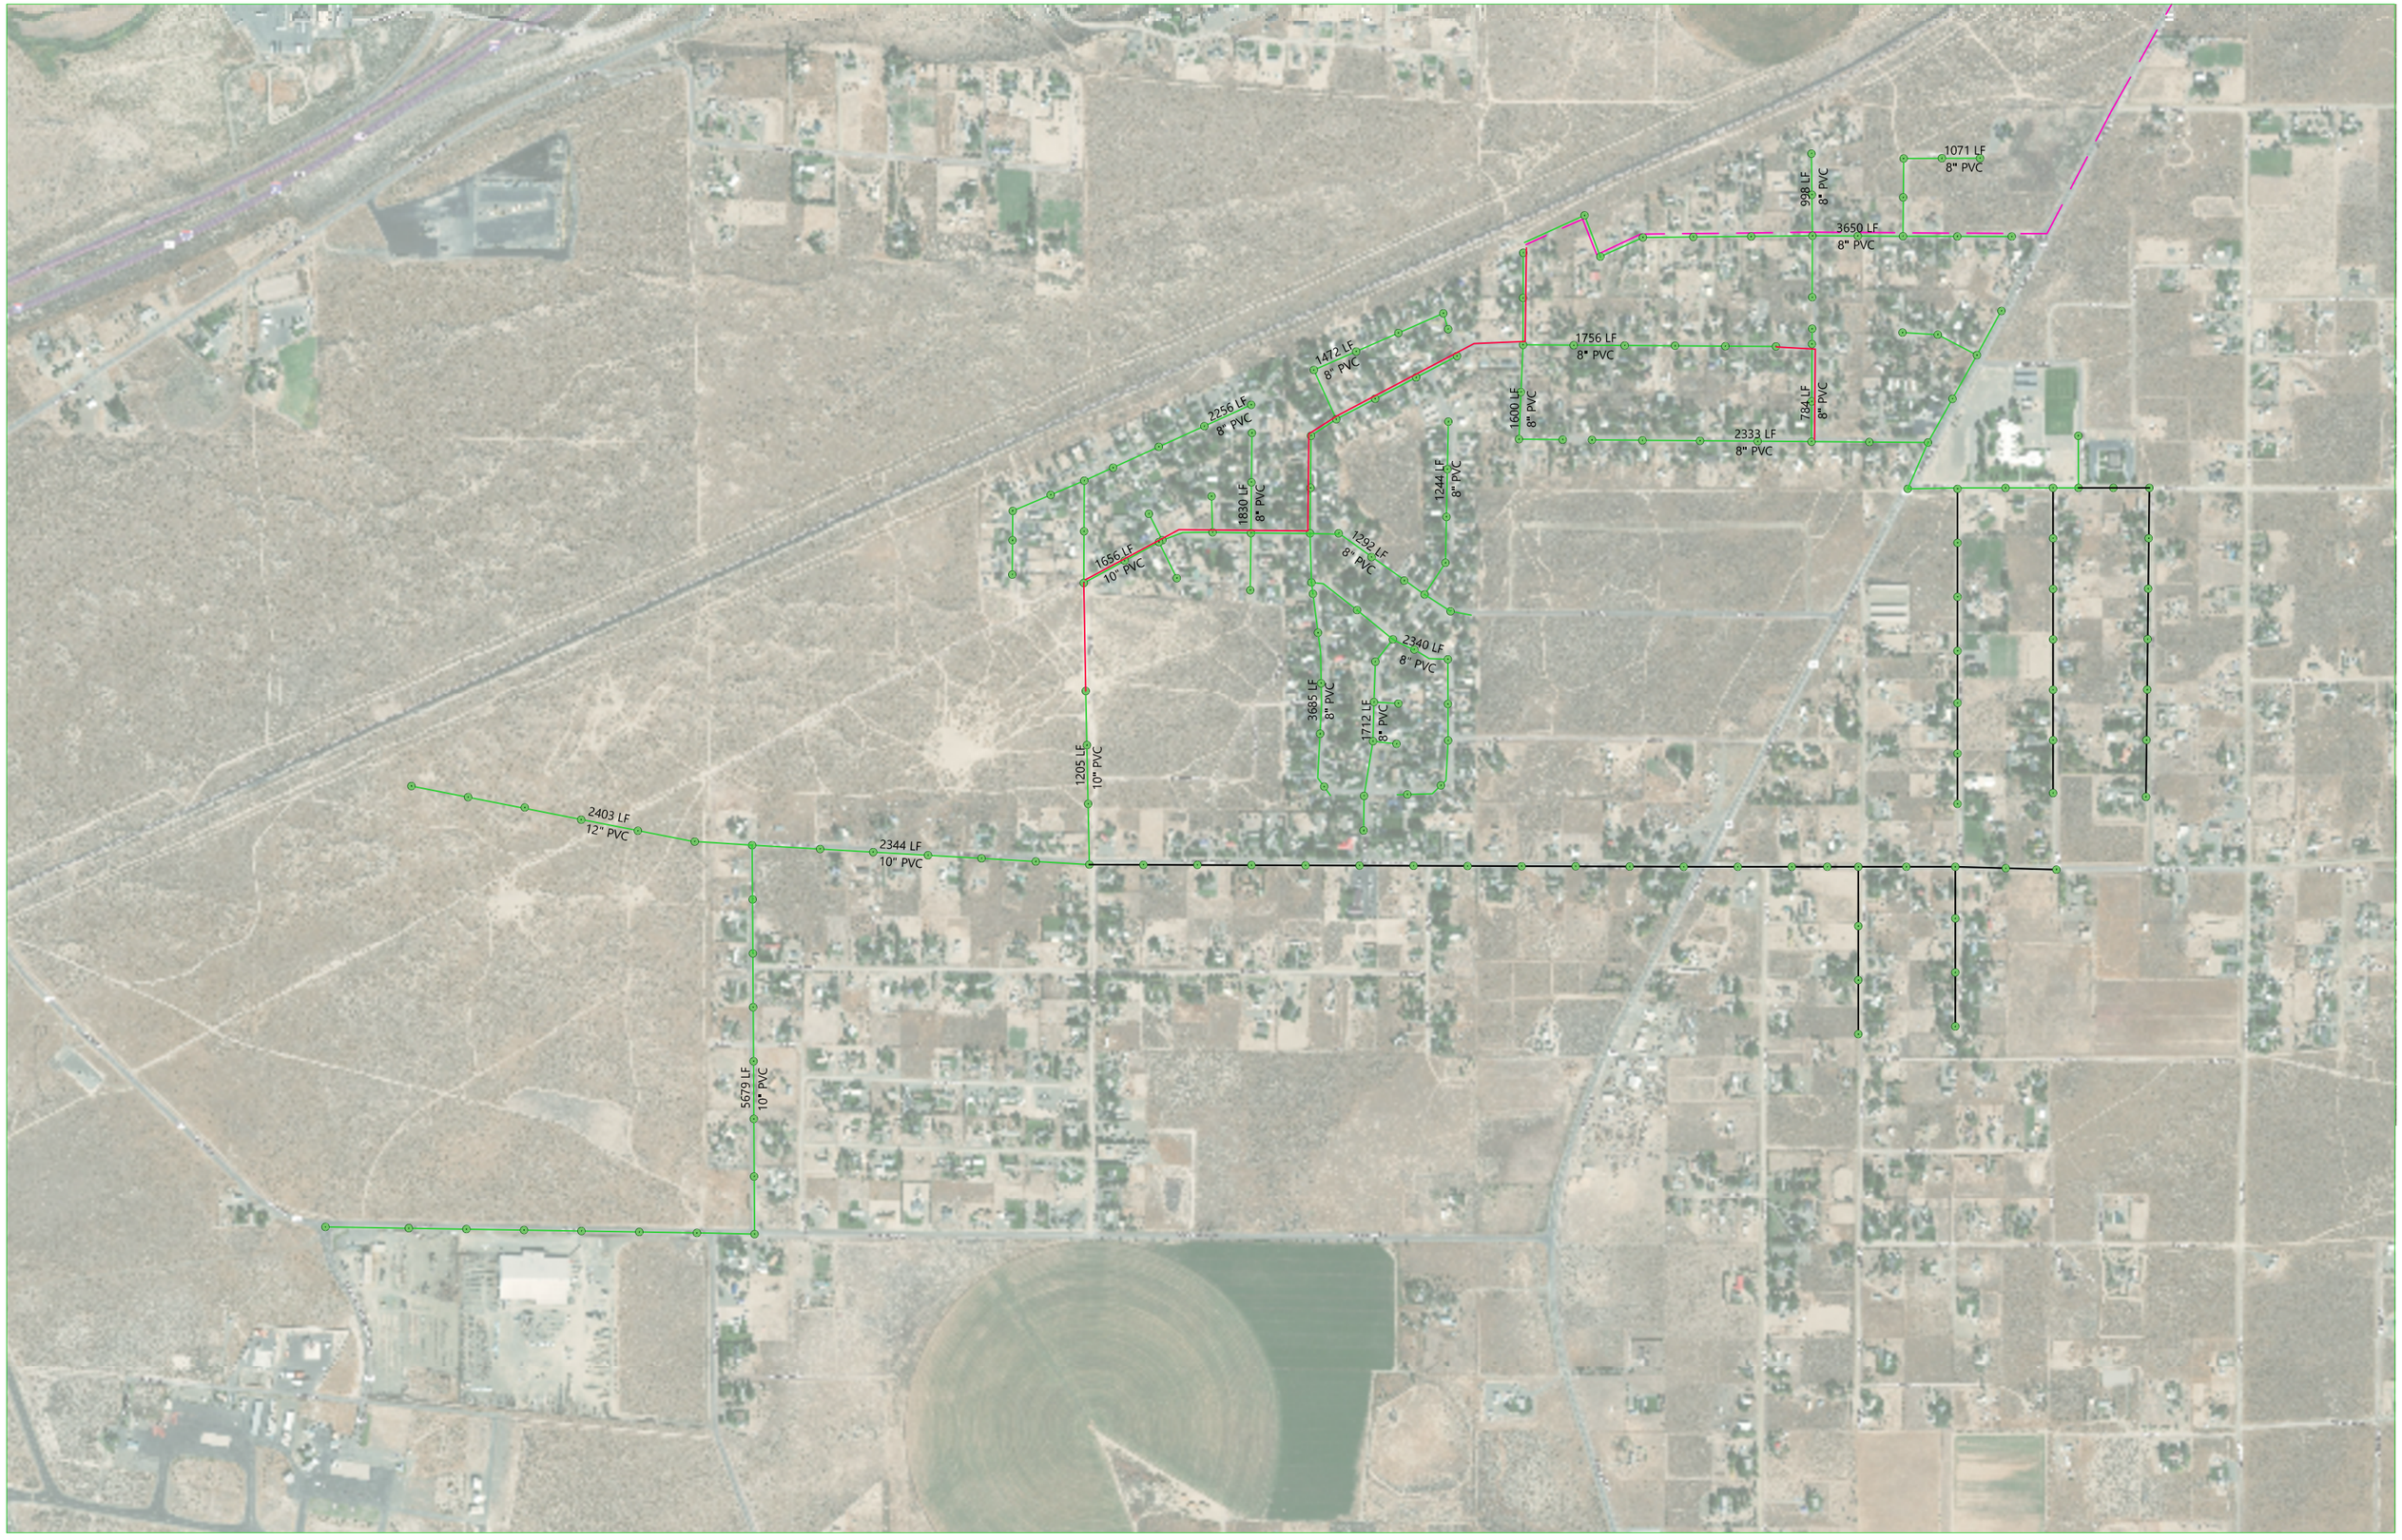
1071 LF
8" PVC
938 LF
8" PVC
3650 LF
8" PVC
1756 LF
8" PVC
1472 LF
8" PVC
1600 LF
8" PVC
784 LF
8" PVC
2333 LF
8" PVC
2256 LF
8" PVC
1830 LF
8" PVC
1244 LF
8" PVC
1656 LF
10" PVC
1292 LF
8" PVC
2340 LF
8" PVC
3685 LF
8" PVC
1712 LF
8" PVC
1205 LF
10" PVC
2403 LF
12" PVC
2344 LF
10" PVC
5679 LF
10" PVC